


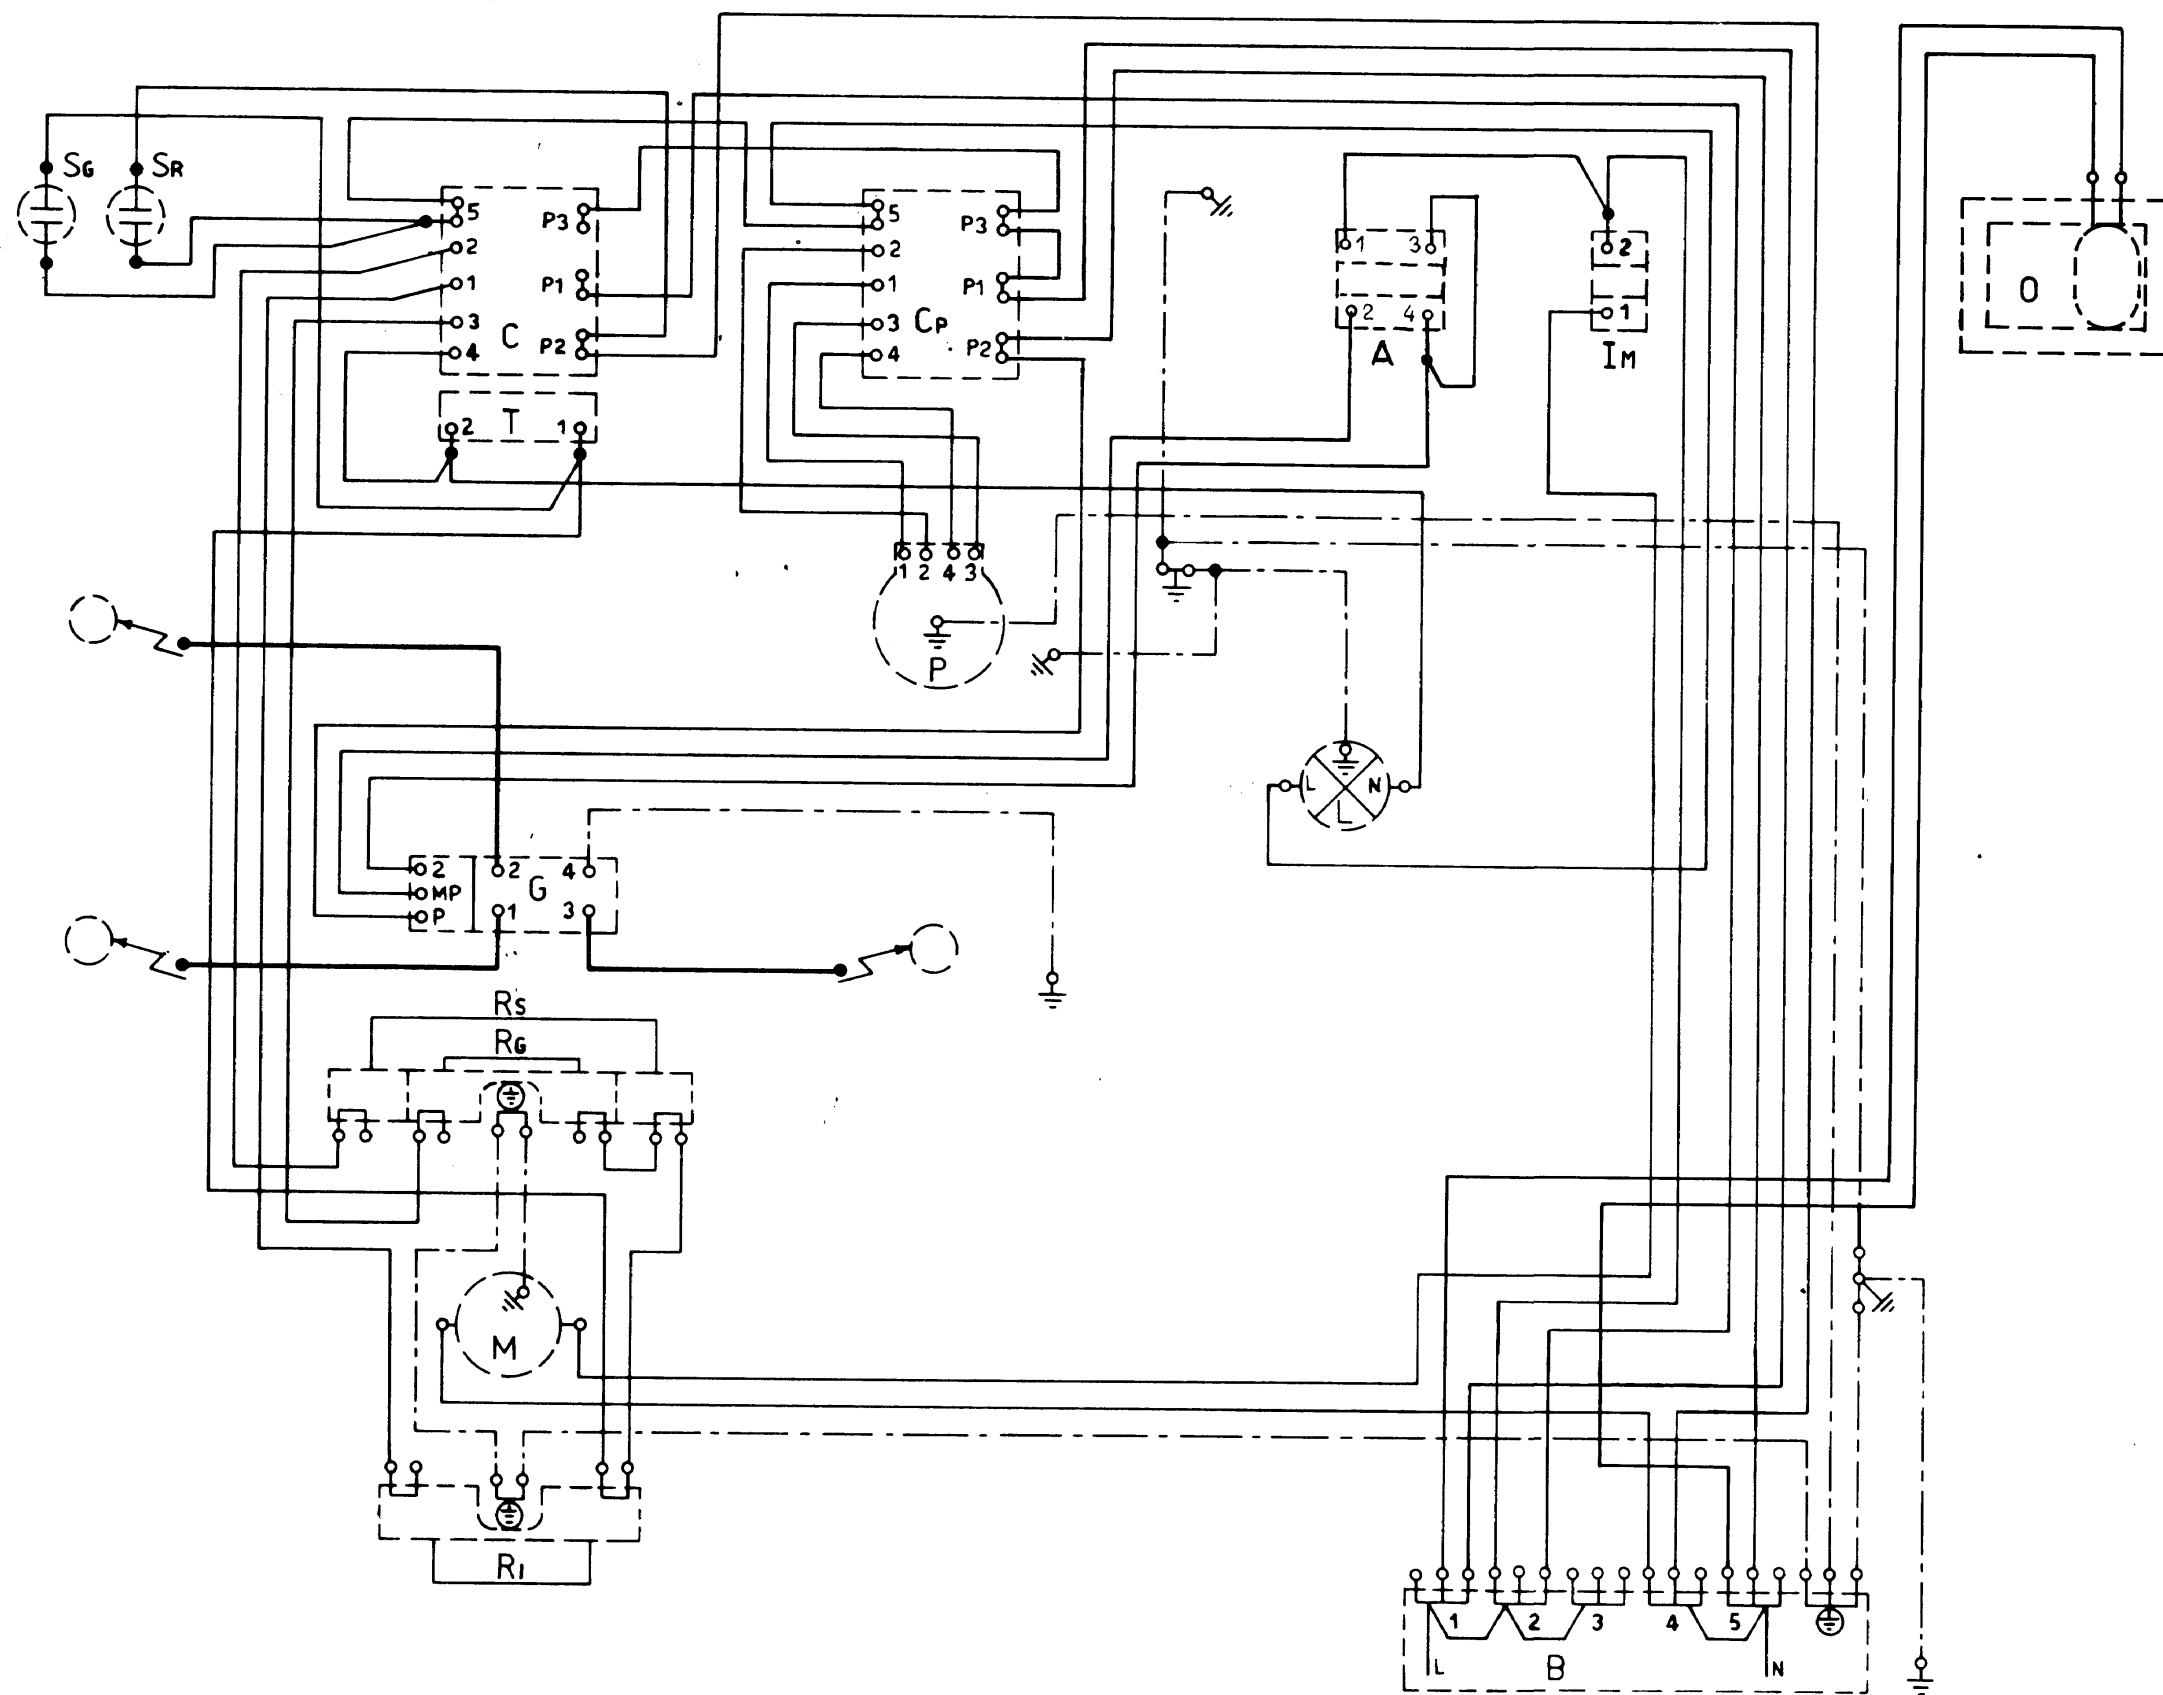

Denominazione		IMPIANTO ELETTRICO		Materiale	
vers. 319 (rustica)				Dimensioni	
Data	1-7-93	S. ala		Allegati	
Protezione superficie		Trattamento			
Sostituito da COD		Data sostituz.			
Disegnato	Bocani	Verificato		Archivio	Tell. gen. IT 12
TECNODAS		GUALTIERI (R.E.) ITALY		6430-7	
				5230-7	
				30745	
				MODELLO	
				CODICE	

MODIFICATI COLLEGAMENTI AL PULSANTE ACCENSIONE
 MODIFICATI COLLEGAMENTI ALLA MORSETTURA E CONTATTI
 Sostituito pulsante acc. e aggiunto ponte sullo stesso